


LAVAL  
SUR  
LE  
LAC

# UNITÉ 604 MODÈLE K



2 972 pc | 276,1 mc

3 CHAMBRES  
2 SALLES DE BAIN  
TERRASSE 610 pc


ÉTAGE | 6

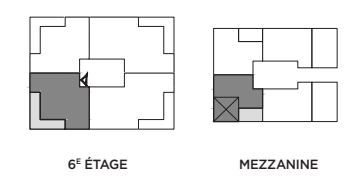


PHASE 2, 3, 4

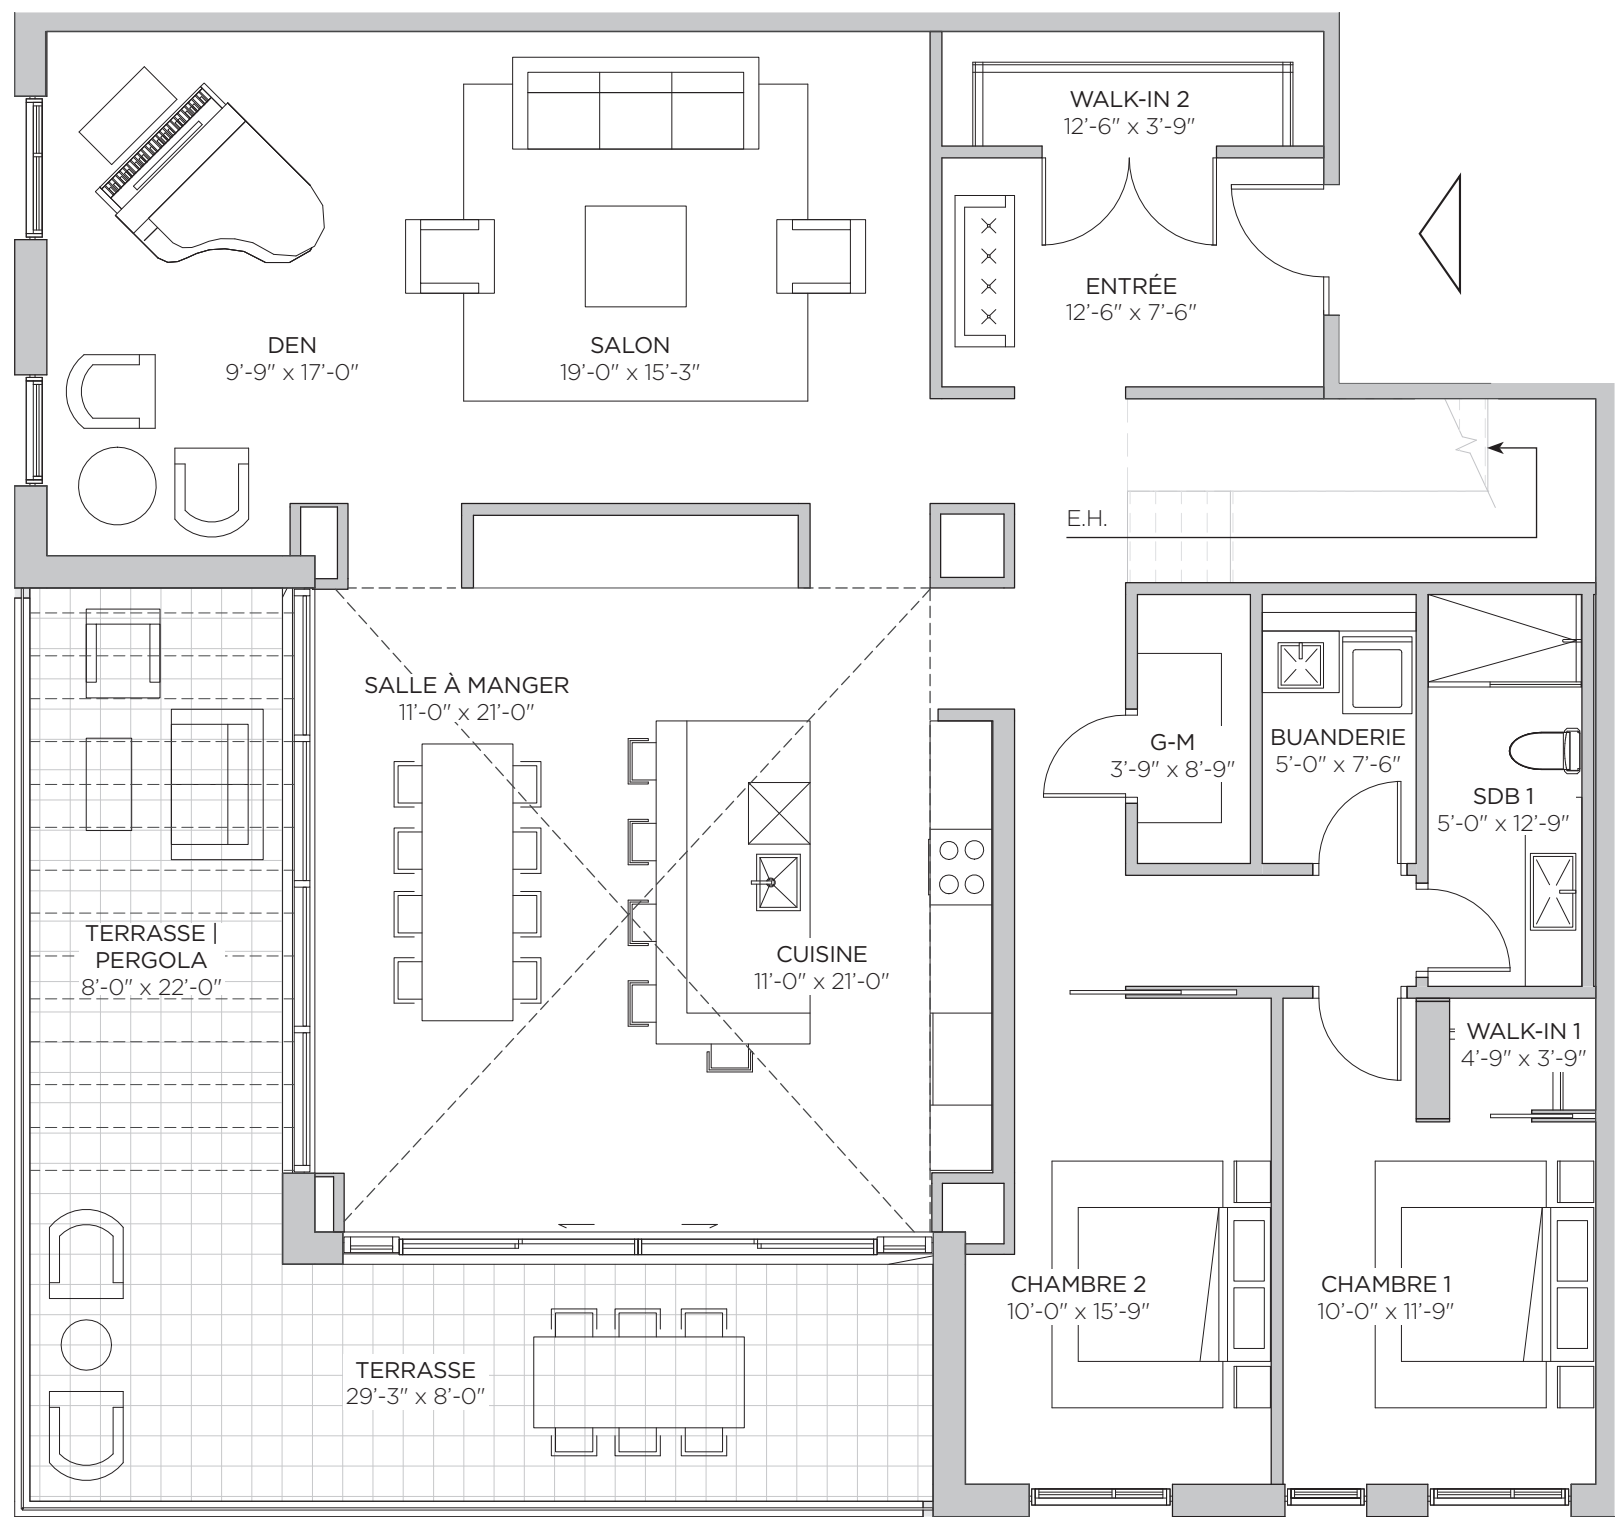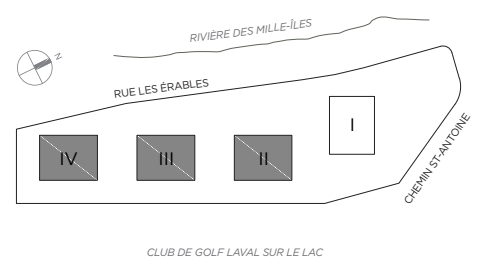


CLUB DE GOLF LAVAL SUR LE LAC

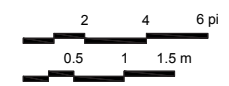

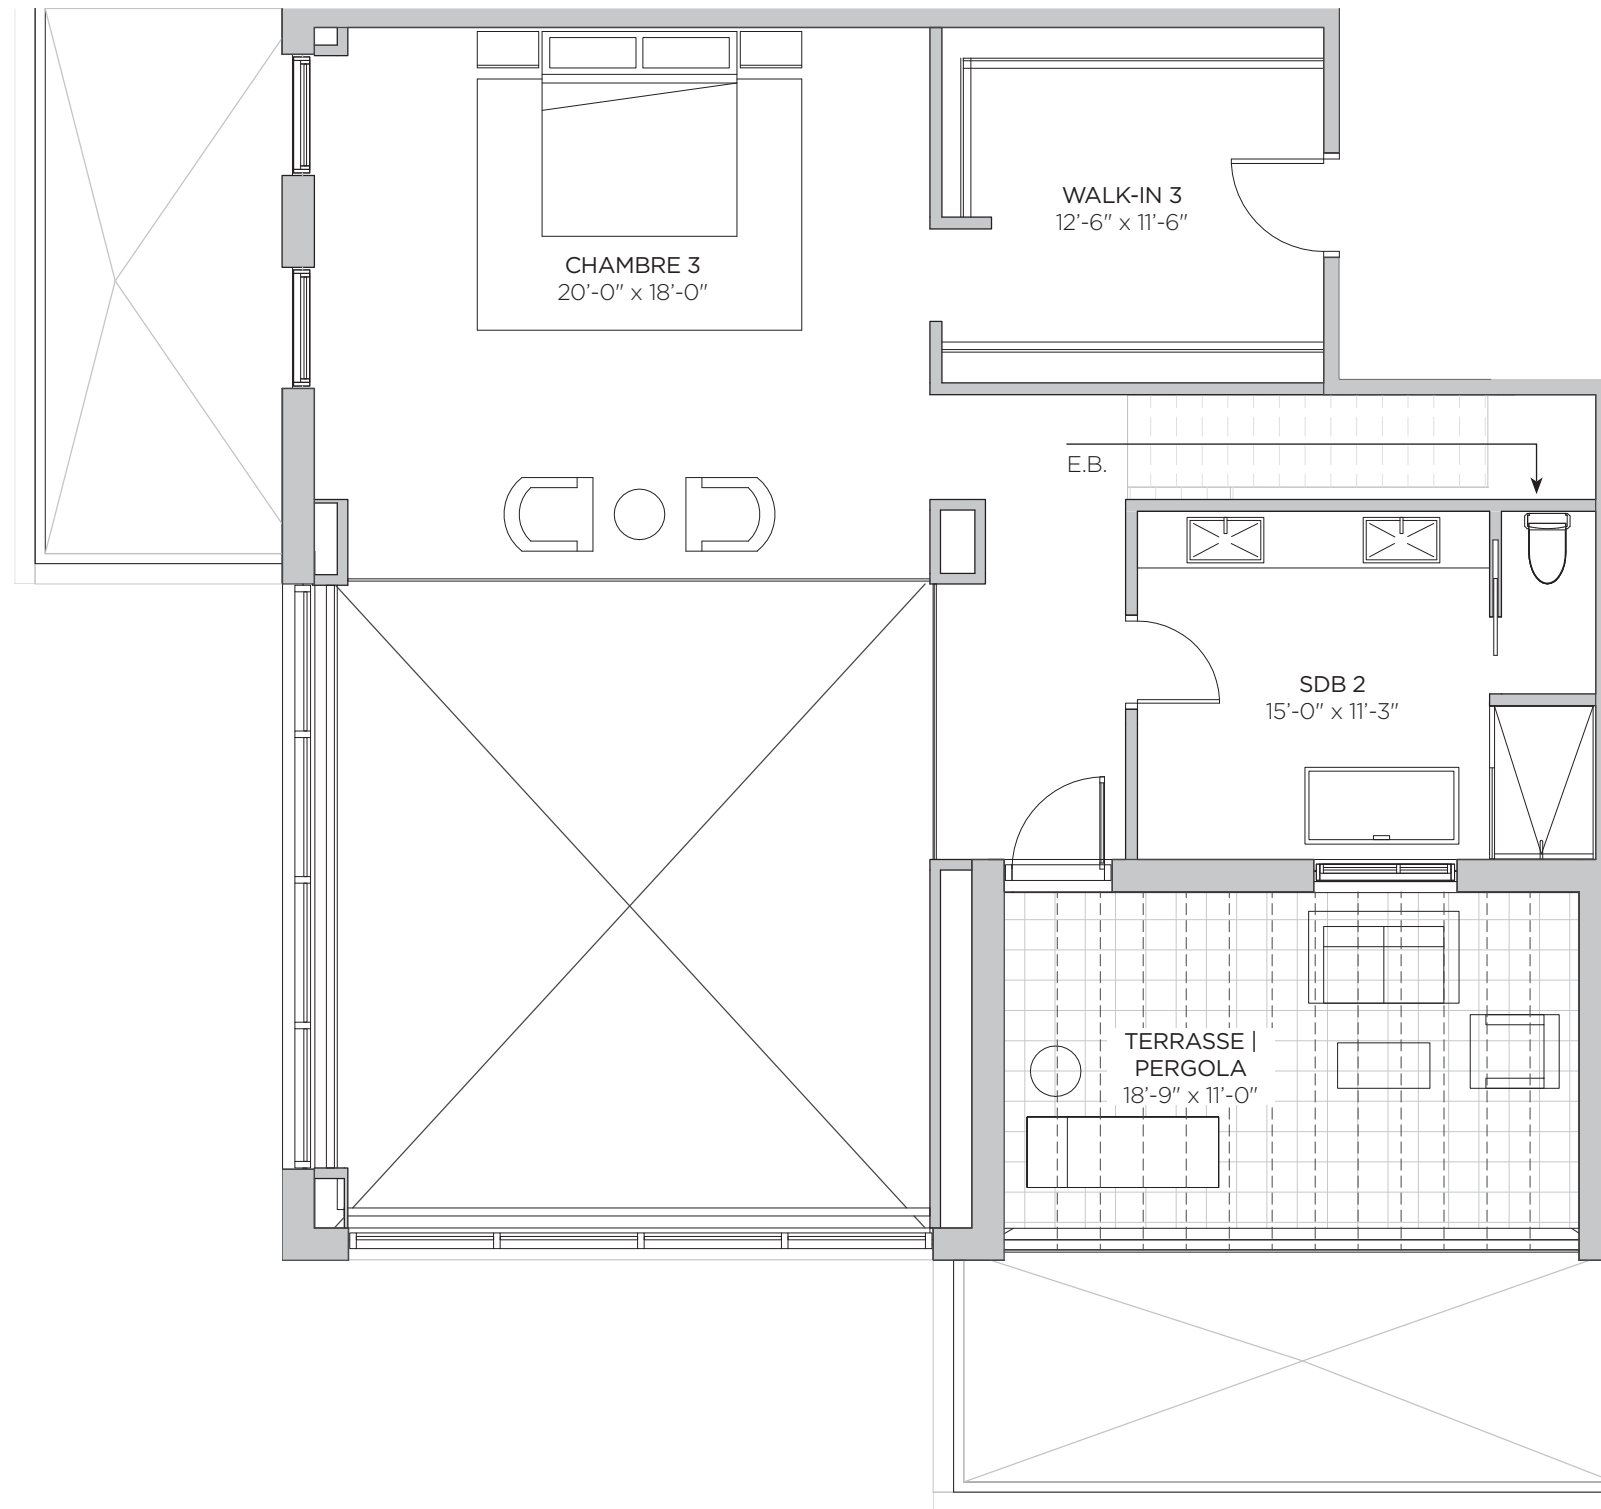

CLUB DE GOLF LAVAL SUR LE LAC

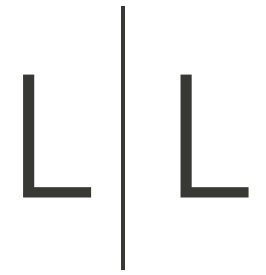


LAVAL  
SUR  
LE  
LAC

## UNITÉ 604 MODÈLE K

2 972 pc | 276,1 mc

3 CHAMBRES  
2 SALLES DE BAIN  
TERRASSE 610 pc


### ÉTAGE | MEZZANINE

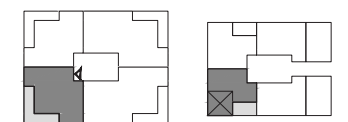


6<sup>E</sup> ÉTAGE

MEZZANINE

### PHASE 2, 3, 4

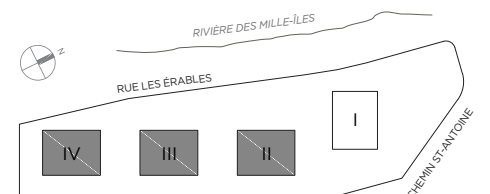

CLUB DE GOLF LAVAL SUR LE LAC

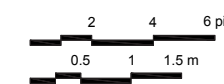

LA CONCEPTION D'ARTISTE, LES PLANS, DESSINS, CONCEPTS, SUPERFICIES ET DIMENSIONS NE SONT PAS DÉFINITIFS ET SONT SUJET À CHANGEMENTS SANS PRÉAVIS, SELON LES CONDITIONS DE CHANTIER ET / OU LA RÉVISION DES PLANS. LA SUPERFICIE BRUTE HABITABLE INCLUE LE MUR EXTÉRIEUR ET LA MOITIÉ DU MUR MITOYEN. LES MEUBLES, APPAREILS ÉLECTROMÉNAGERS ET TOUS LES ÉLÉMENTS DÉCORATIFS SONT EXCLUS. LES RENSEIGNEMENTS CONTENUS DANS LA DOCUMENTATION ÉCRITE ONT PRÉSÉANCE SUR LES INFORMATIONS VERBALES.  
VERSION | 2016.09.09

[LLSURLELAC.COM](http://LLSURLELAC.COM)

1000, RUE LES ÉRABLES  
LAVAL-SUR-LE-LAC QC H7R 1G4